



COMUNE DI MARGARITA

Provincia di Cuneo

Lavori di messa in sicurezza Via Tarditi, Via Zucco e Via Vigliero e completamento sistemazione area Cascina Castello

PROGETTO ESECUTIVO


INQUADRAMENTO TERRITORIALE	Tavola: 1
	Scala: 1:10.000 1:2.000


IL SINDACO
(ALBERTI Michele)

IL PROGETTISTA
(BRIATORE Geom. Claudio)

ESTRATTO CARTA TECNICA REGIONALE


Scala 1:10.000

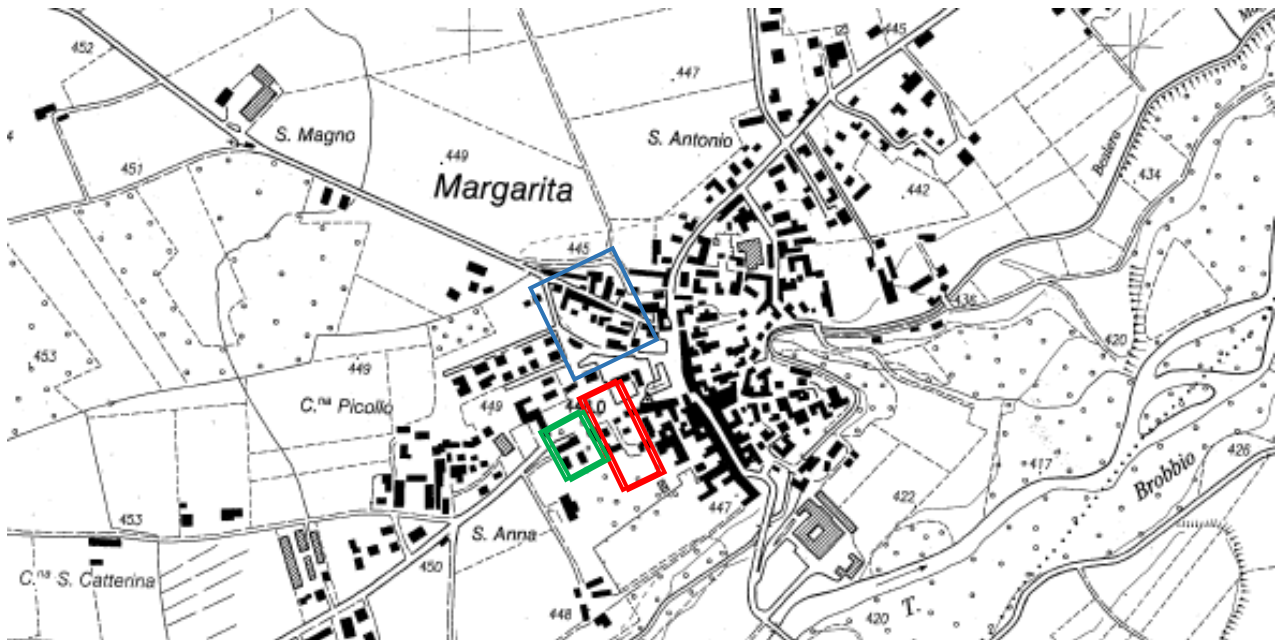


	Via Vigliero
	Via Tarditi/Via Zucco
	Area Cascina Castello

ESTRATTO DI P.R.G.C.

Scala 1:2.000

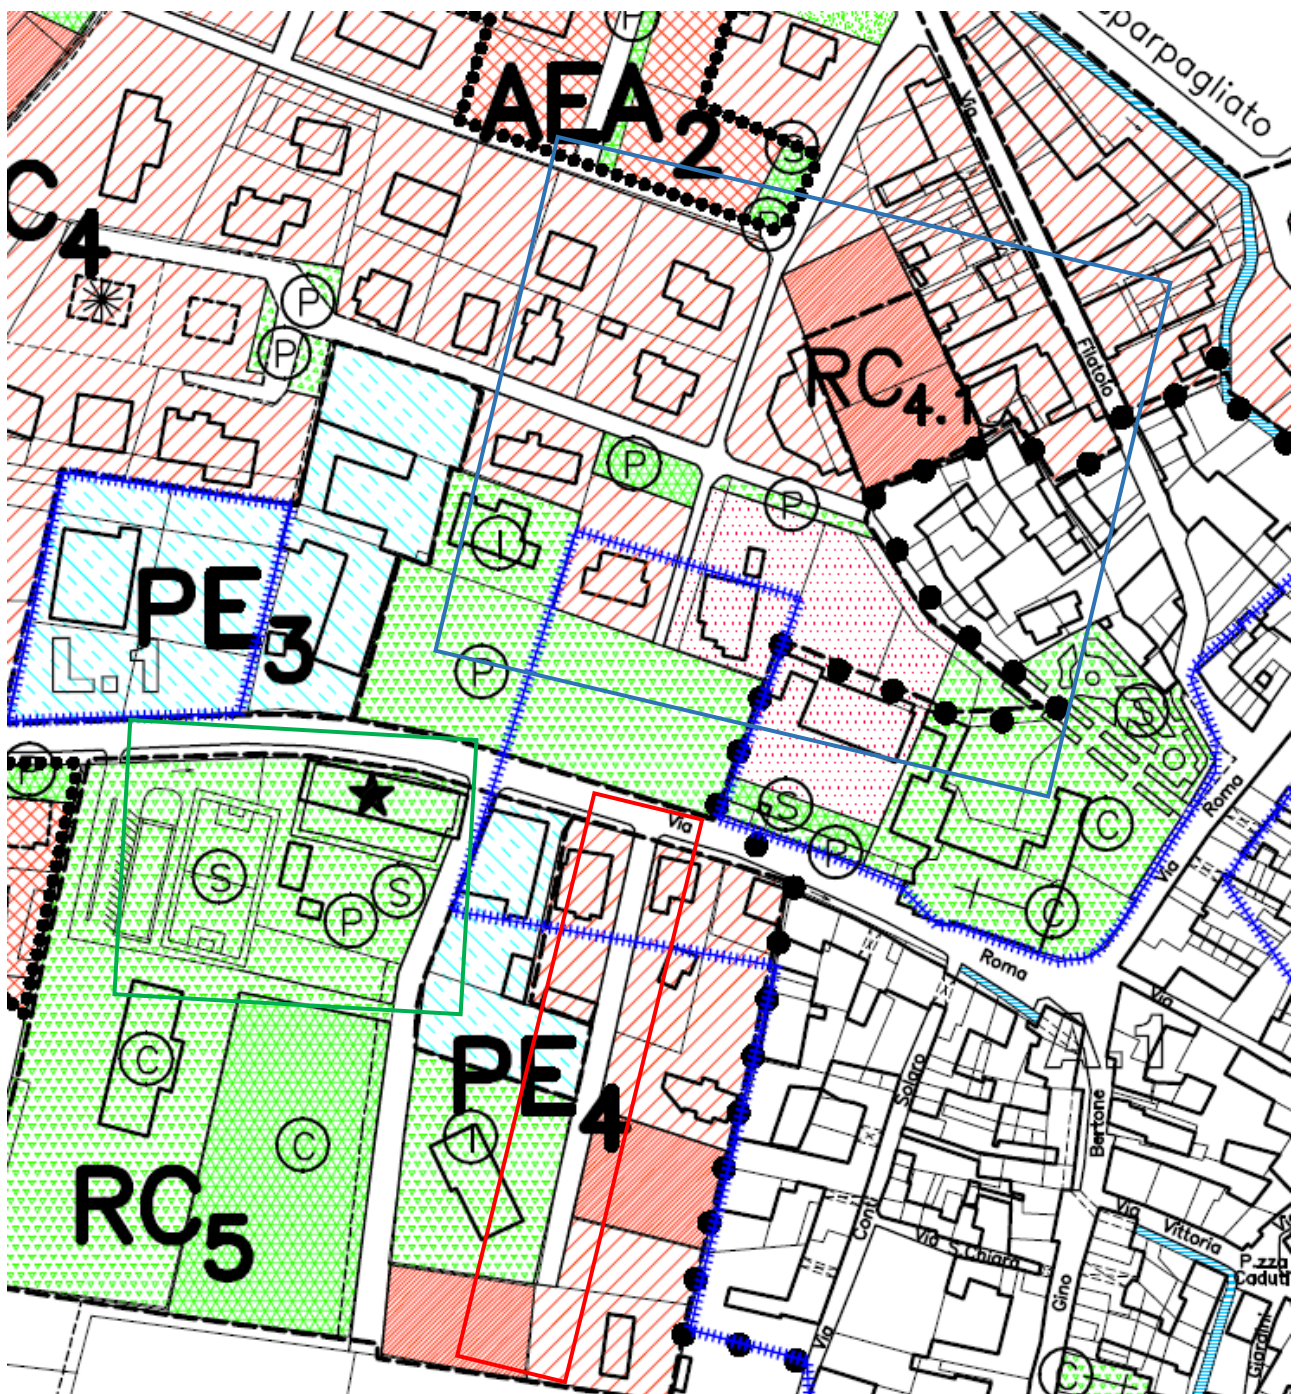

	Via Vigliero
	Via Tarditi/Via Zucco
	Area Cascina Castello