

COMUNE DI MARGARITA

LAVORI DI MESSA IN SICUREZZA
VIATARDITI, VIA ZUCCO E VIA
VIGLIERO E COMPLETAMENTO
SISTEMAZIONE AREA CASCINA
CASTELLO

PROGETTO ESECUTIVO

STATO DI FATTO
Via Tarditi e Via Zucco

Tavola: **2B**
Scala:
1:100/ 1:500

Il Sindaco

Il Progettista


COMUNE DI MARGARITA

PROGETTO ESECUTIVO

I LOTTO - sc. 1:500



II LOTTO FUTURO - sc. 1:500

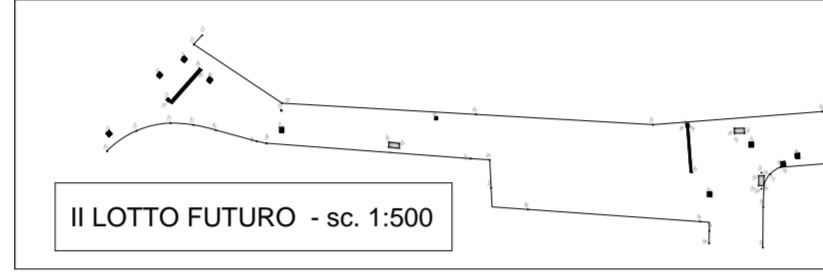

PIAZZA
MARCONI

