



COMUNE DI MARGARITA

LAVORI DI MESSA IN SICUREZZA VIATARDITI, VIA ZUCCO E VIA VIGLIERO E COMPLETAMENTO SISTEMAZIONE AREA CASCINA CASTELLO

PROGETTO ESECUTIVO

PARTICOLARI COSTRUTTIVI

Tavola: **3D**


Scala: -----

Il Sindaco
(ALBERTI Michele)

Il Progettista
(BRIATORE geom Claudio)

COMUNE DI MARGARITA
Ufficio Finanze
Via della Vittoria n. 69 - 12040 MARGARITA
Tel. 0171/79201 e-mail: uffici@comune.margarita.cuneo.it

PARTICOLARE PAVIMENTAZIONE PER FONTANE A SFIORO (scala 1:50)

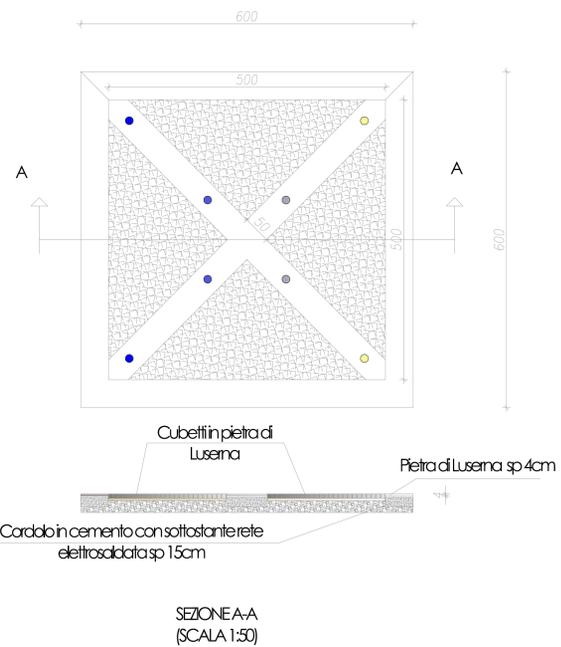

ESEMPIO SEMPLIFICATIVO DI FONTANA A SFIORO (IMPIANTO NON PREVISTO IN APALTO)

