


COMUNE DI MARGARITA

PROVINCIA DI CUNEO

RIDUZIONE DEI CONSUMI ENERGETICI SULLE RETI DI ILLUMINAZIONE PUBBLICA DEI COMUNI PIEMONTESI POR FESR 2021

Cuneo, lì 26 settembre 2021

IL PROGETTISTA

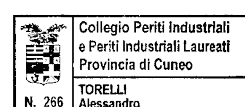

IL RESPONSABILE DEL PROCEDIMENTO


PARTICOLARI ESECUTIVI

A termini di legge ci riserviamo la proprietà del documento con divieto di riprodurlo, di consegnarlo o di renderlo comunque noto alla concorrenza o a terzi senza la preventiva autorizzazione dello Studio Elettrotecnico Per.Ind. TORELLI ss

Rev.	Data	Descrizione	Dis.	Cont.	App.

Studio Elettrotecnico Per.Ind. TORELLI s.s.

Corso A.Gramsci, n°15/B - 12100 CUNEO - Tel/Fax 0171.65959 - E-mail: info@torellistudio.com - WEB: www.torellistudio.com

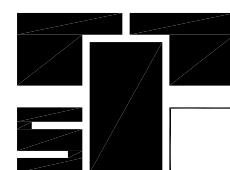

PROGETTO DEFINITIVO-ESECUTIVO

N° 3065 C.21



ALLEG. F


Dis. n° 11454

Scala: /


Foglio

1

PARTICOLARE POZZETTO ISPEZIONABILE
CON CHIUSINO CARREGGIABILE

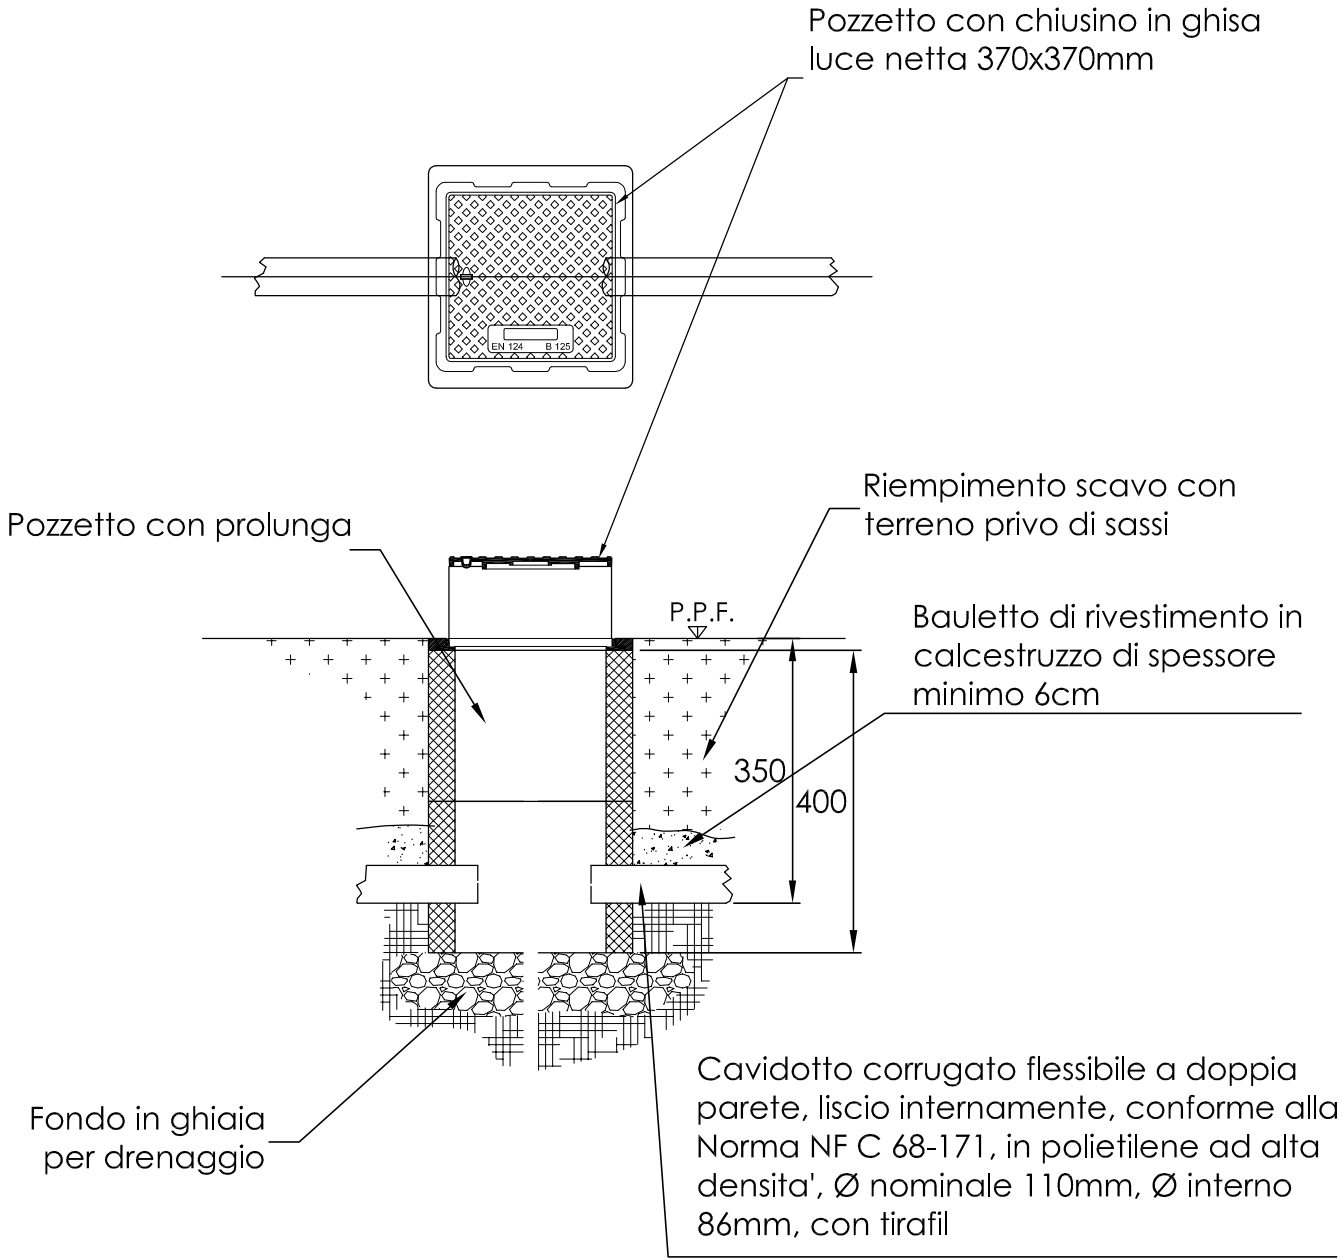


PARTICOLARE CAVIDOTTO

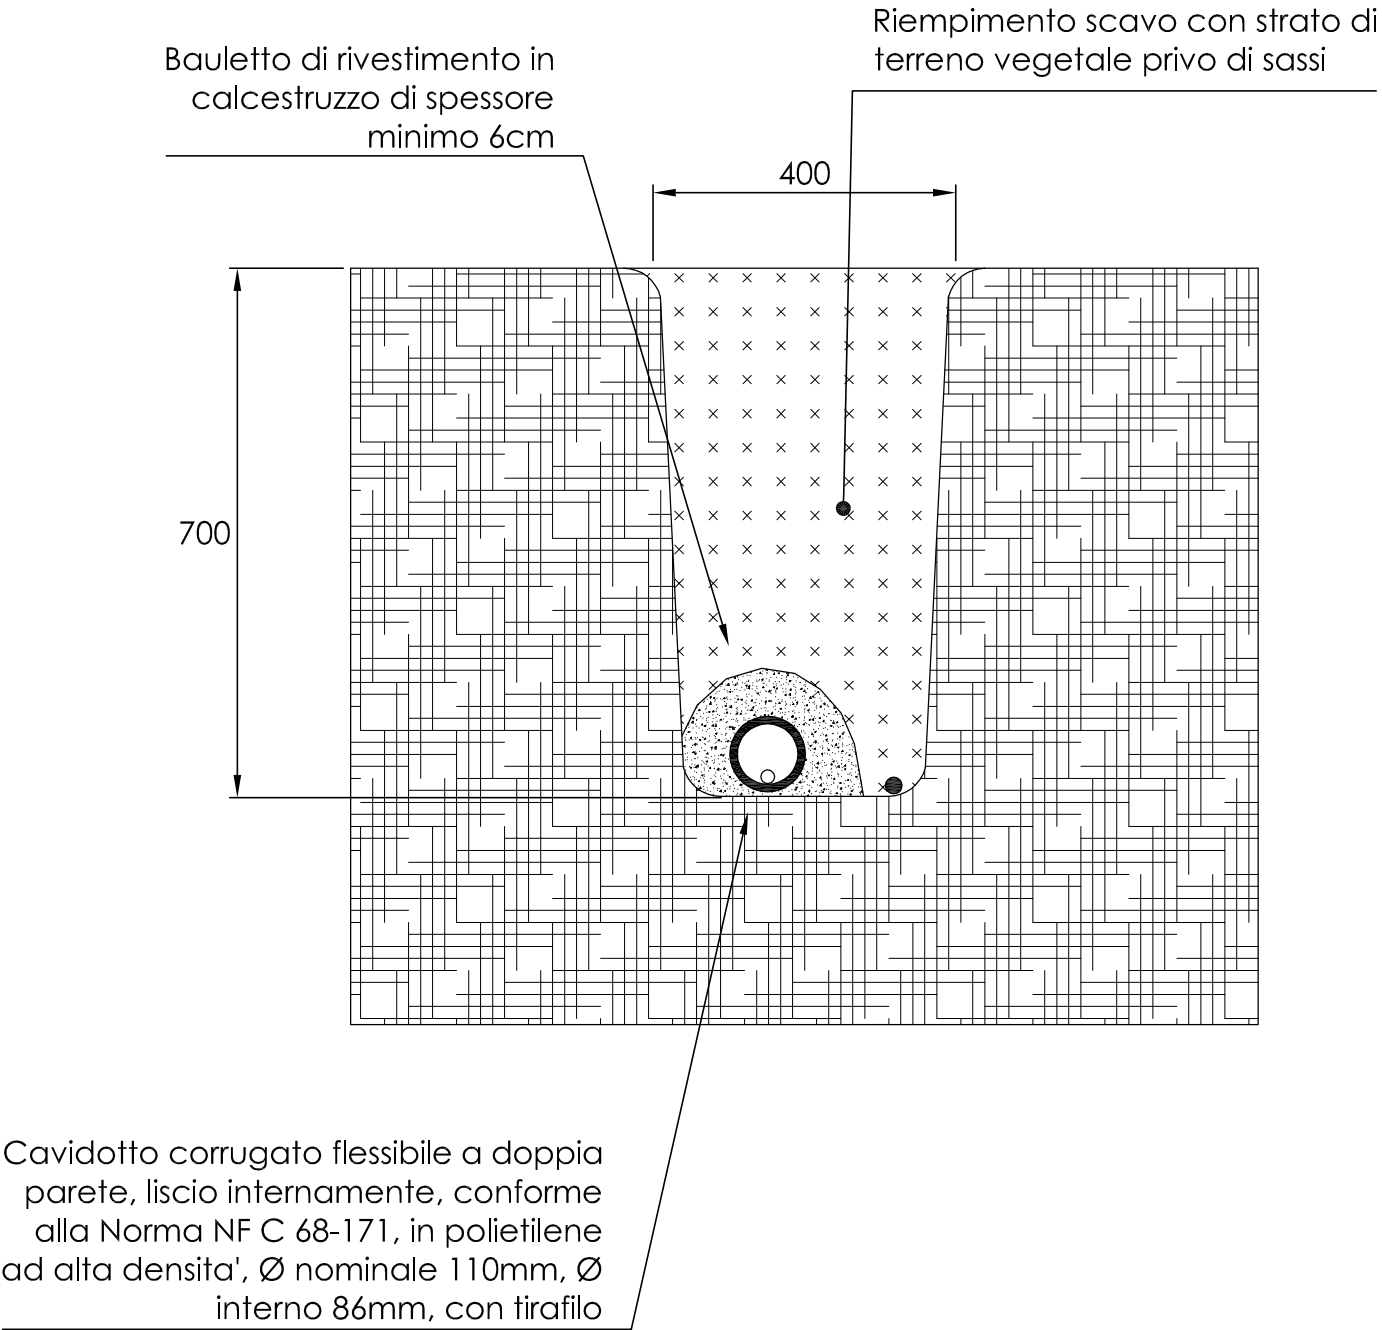


CLIENTE Comune di Margarita	DATA PROGETTO settembre 2021	DISEGNATORE <i>R.F.</i>	PROGETTISTA 	Studio Elettrotecnico Per.Ind. TORELLI s.s. Corso A.Gramsci, 15/B - 12100 CUNEO - Tel/Fax 0171.65959 - E-mail: info@torellistudio.com - WEB: www.torellistudio.com	Nr. PROGETTO 3065 C.21	SCALA /	
Descrizione Impianti di illuminazione pubblica Particolari esecutivi oper edili	ARCHIVIO 3065C2103.dwg	PROGETTISTA <i>Torelli Per.Ind. A</i>			Nr. DISEGNO 11454	Foglio 1	Segue fg 2

PARTICOLARE BASAMENTO PER PALI

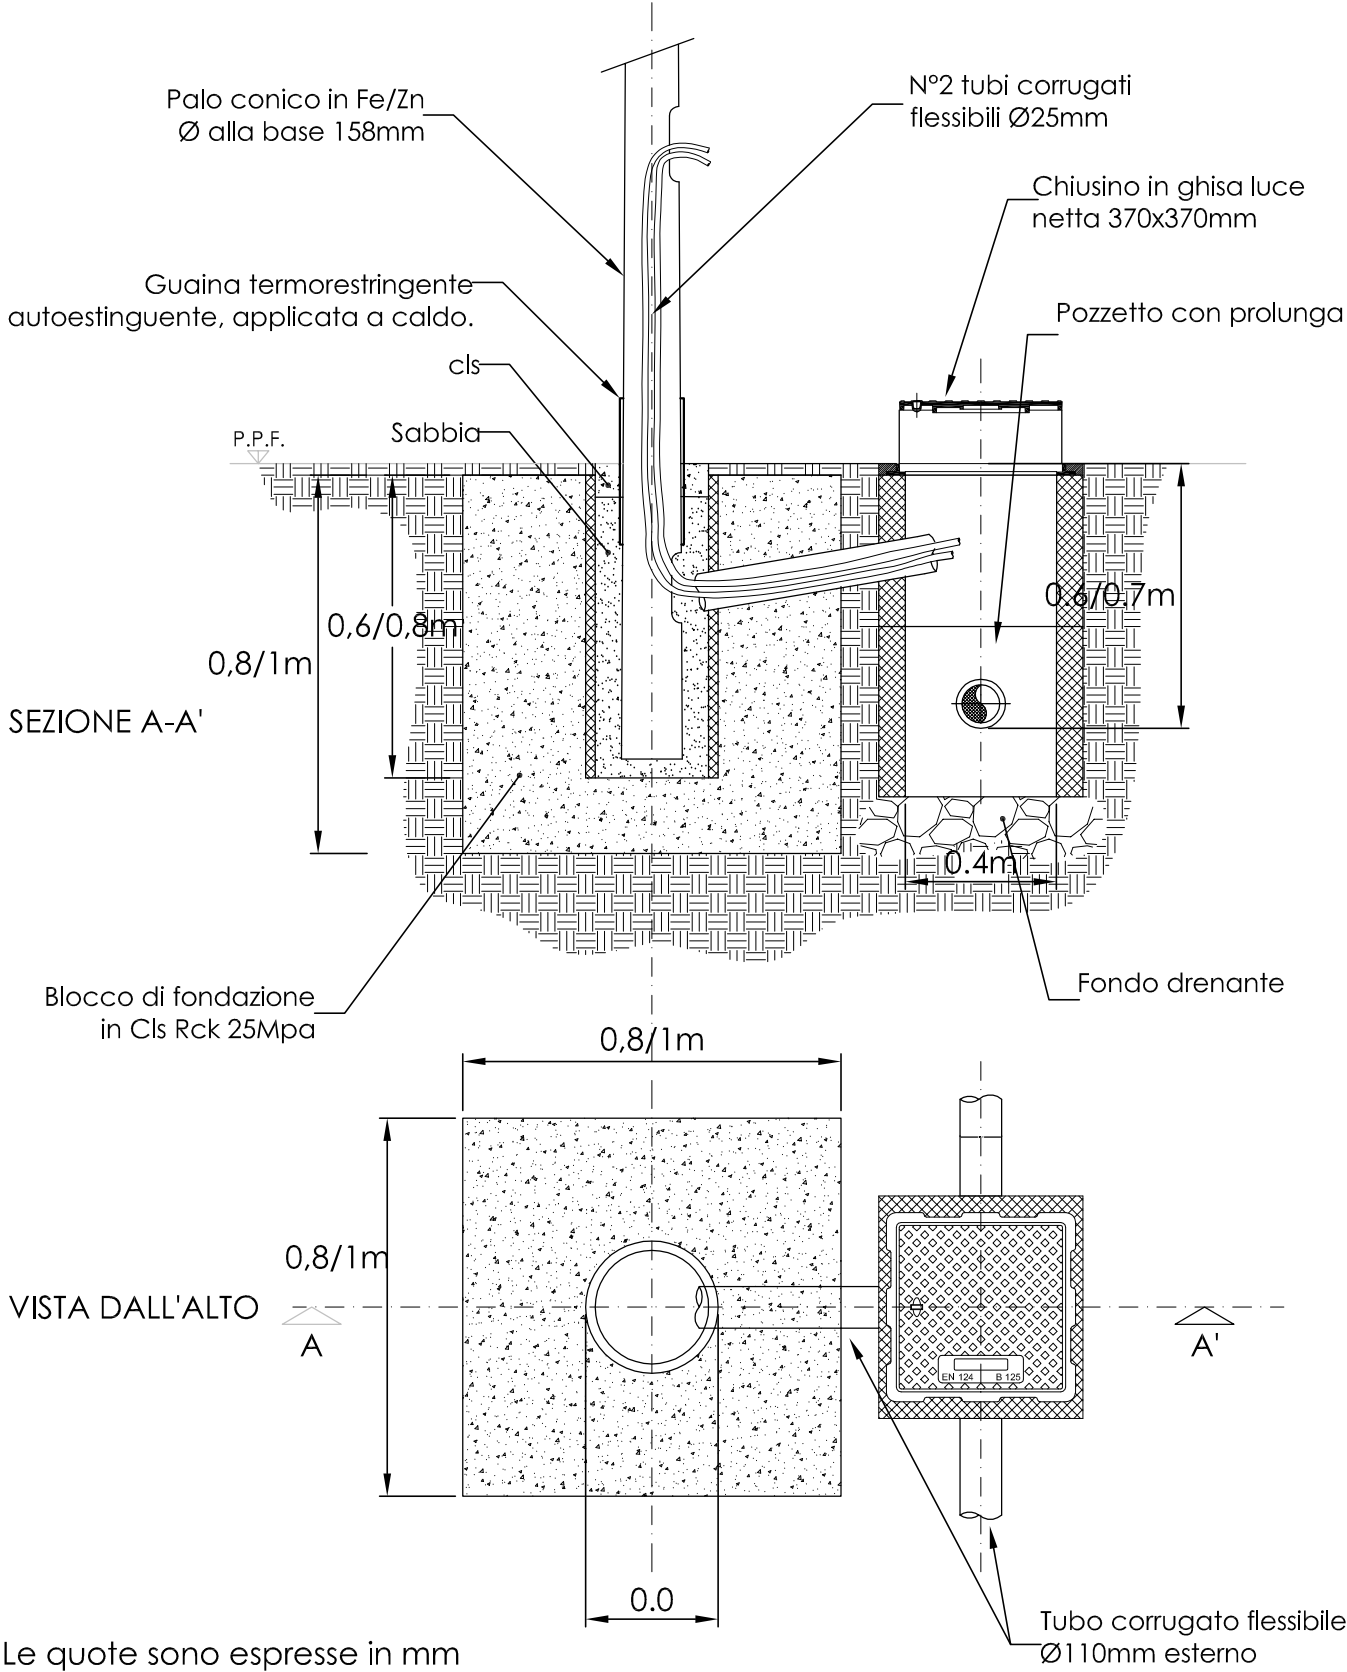


PARTICOLARE POSA PALO E ARMATURA
(TESTA PALO)

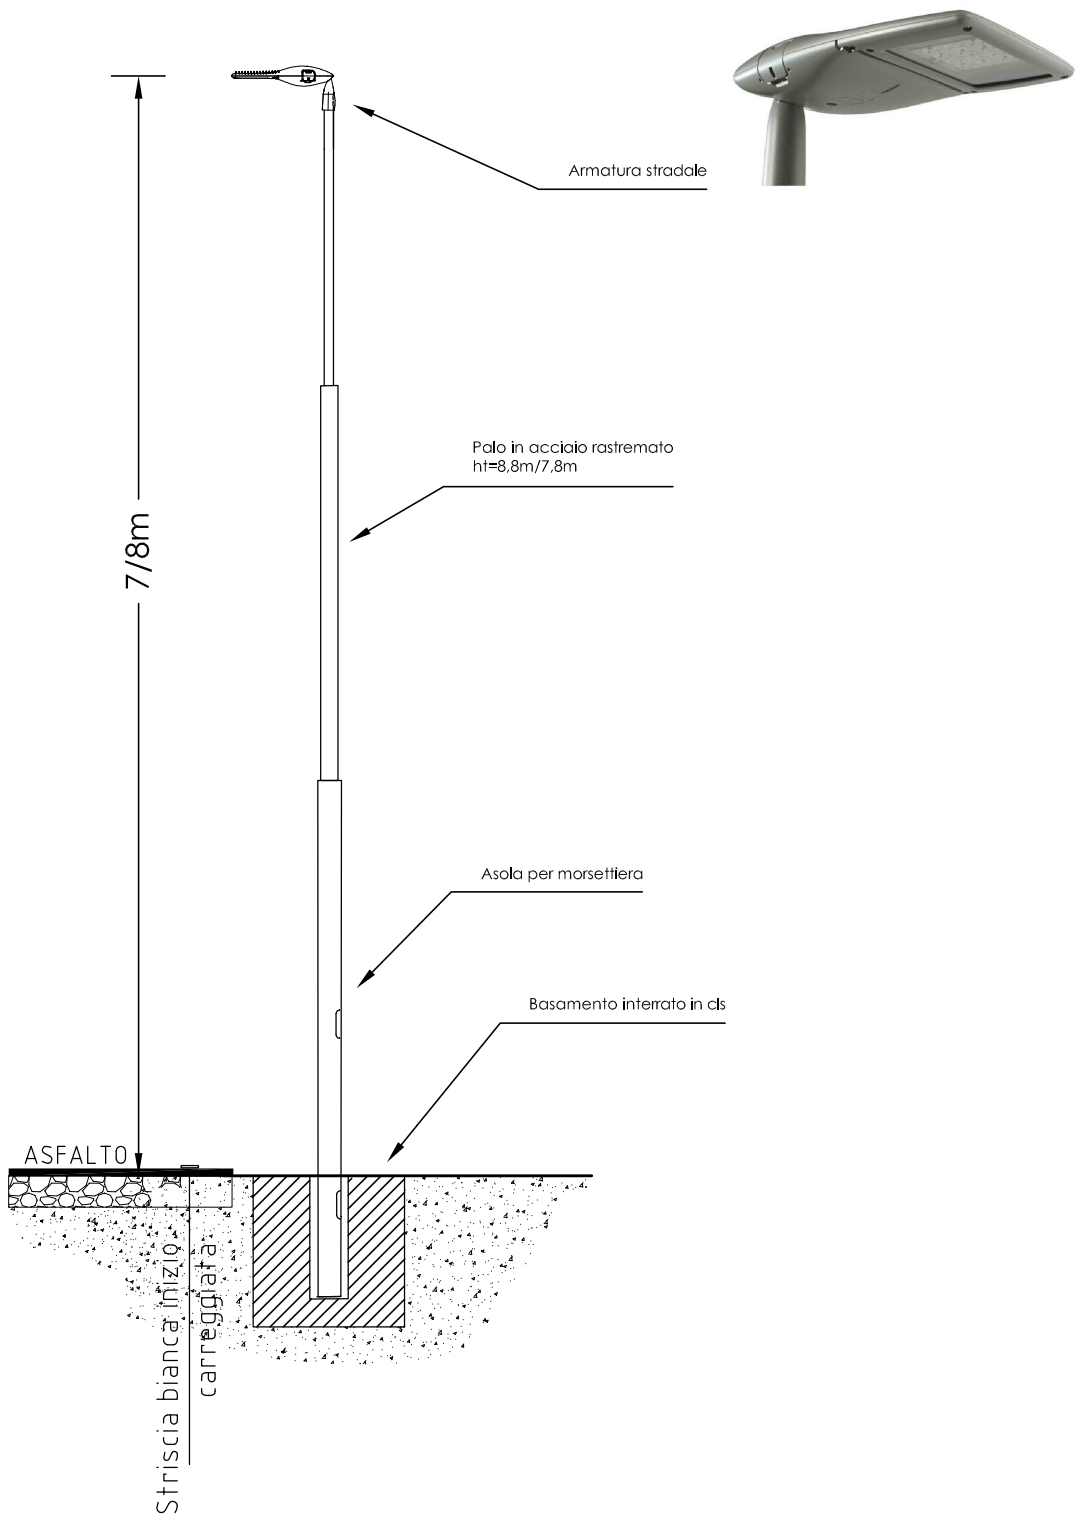


CIENTE	DATA PROGETTO	DISEGNATORE	Studio Elettrotecnico Per.Ind. TORELLI s.s.	Nr. PROGETTO	SCALA		
Comune di Margarita	settembre 2021	R.F.		3065 C.21	/		
Descrizione	ARCHIVIO	PROGETTISTA	Studio Elettrotecnico Per.Ind. TORELLI s.s.	Nr. DISEGNO	Foglio	Segue fg	
Impianti di illuminazione pubblica Particolare posa del palo	3065C2103.dwg	Torelli Per.Ind. A		11454	2	3	

SCHEMA ELETTRICO MULTIFILARE QUADRETTO DI PROTEZIONE UTENZE VARIE (TRIFASE 400V+N)


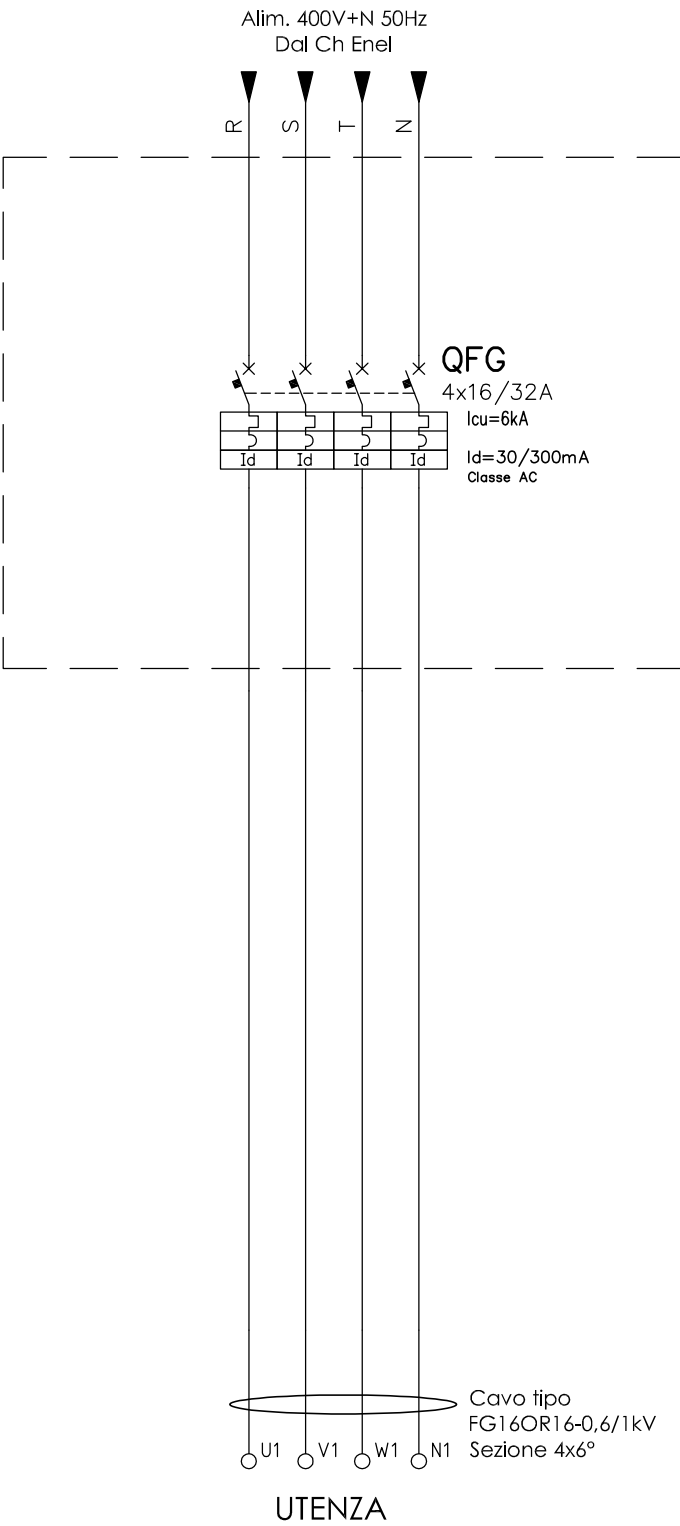


PARTICOLARE PUNTO DI CONSEGNA UTENZE VARIE (TRIFASE 400V+N)

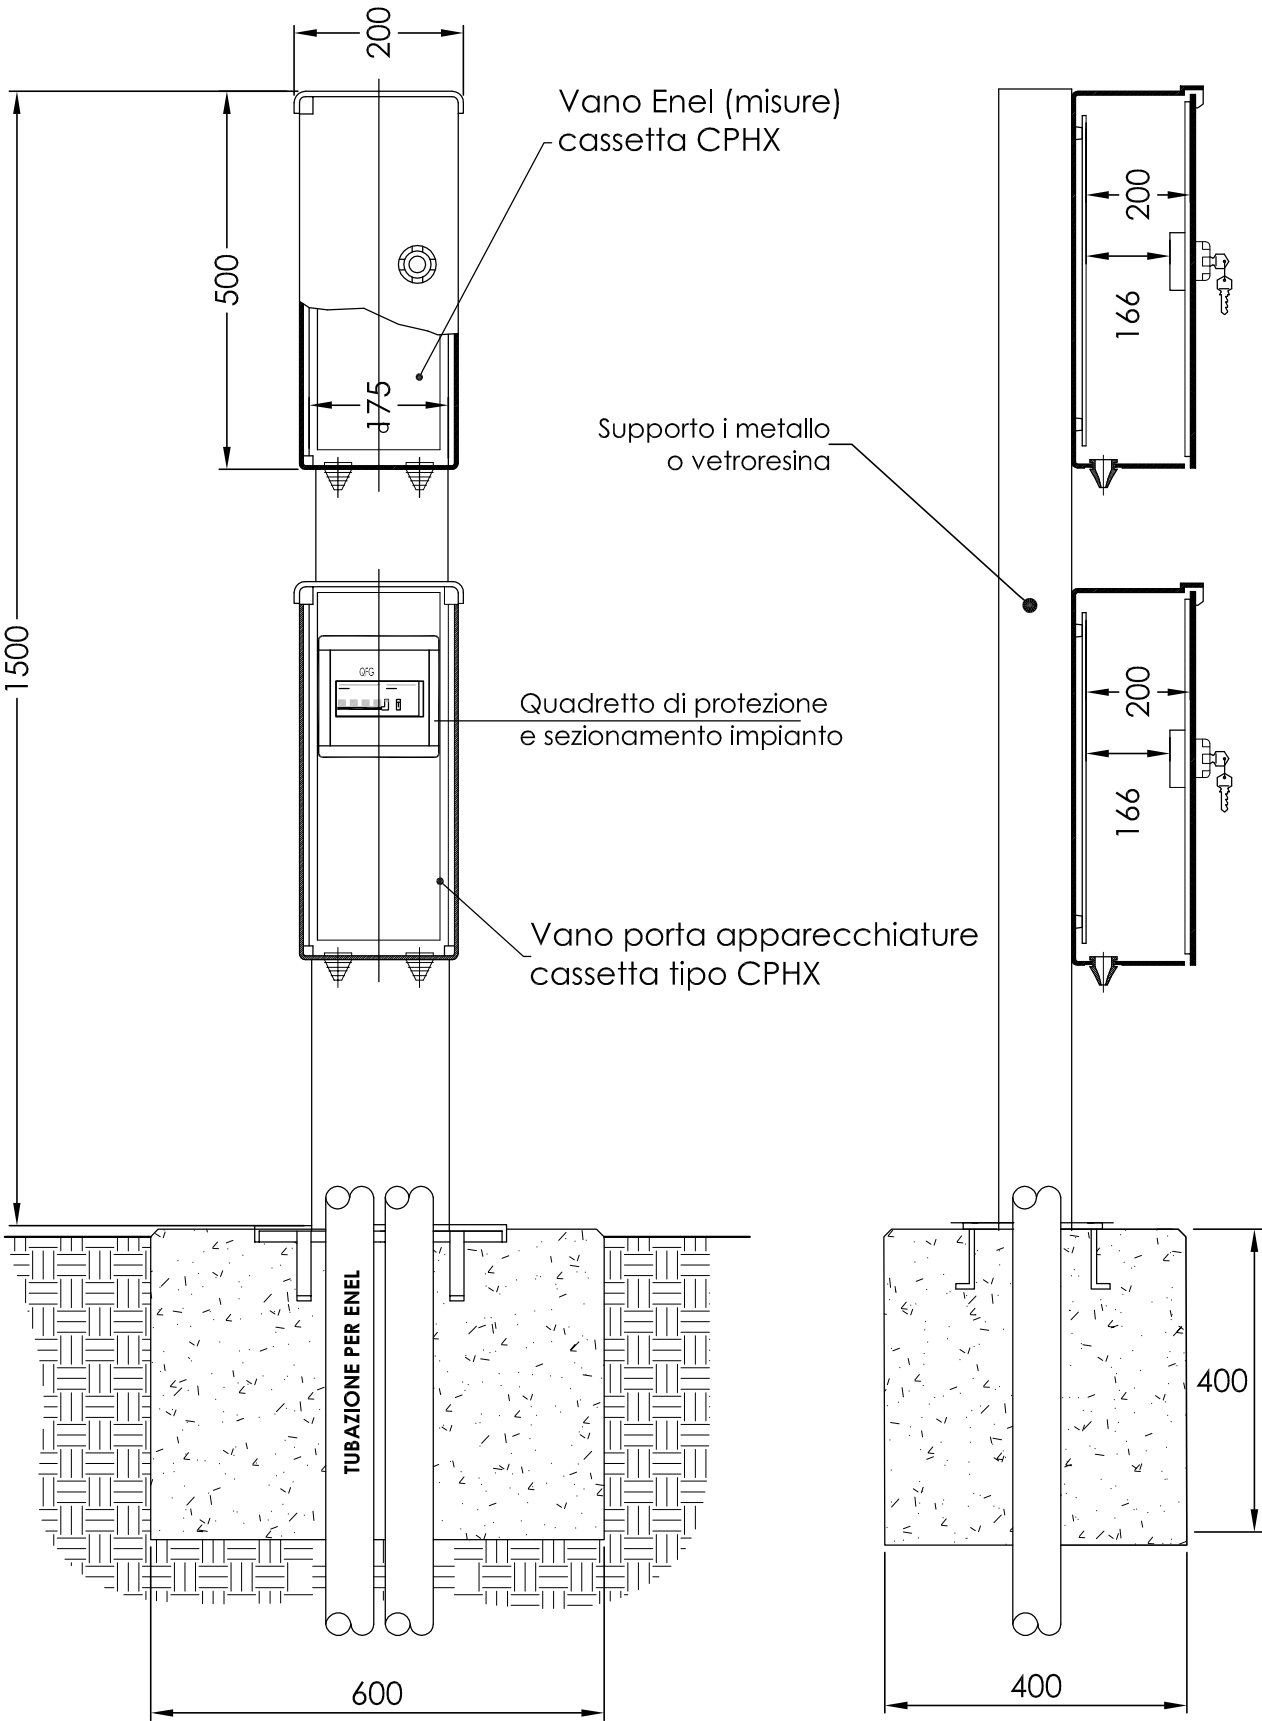

CLIENTE Comune di Margarita		DATA PROGETTO settembre 2021	DISEGNATORE <i>R.F.</i>	PROGETTISTA 	Studio Elettrotecnico Per.Ind. TORELLI s.s. Corso A.Gramsci, 15/B - 12100 CUNEO - Tel/Fax 0171.65959 - E-mail: info@torellistudio.com - WEB: www.torellistudio.com	Nr. PROGETTO 3065 C.21		SCALA /	
Descrizione Impianti di illuminazione pubblica Particolare quadro di comando e protezione impianto PUNTO DI CONSEGNA TRIFASE		ARCHIVIO 3065C2103.dwg	PROGETTISTA <i>Torelli Per.Ind. A</i>			Nr. DISEGNO 11454		Foglio 3	Segue fg 2

SCHEMA ELETTRICO MULTIFILARE QUADRETTO DI COMANDO
E PROTEZIONE IMPIANTO ILLUMINAZIONE PUBBLICA
(MONOFASE 230V)

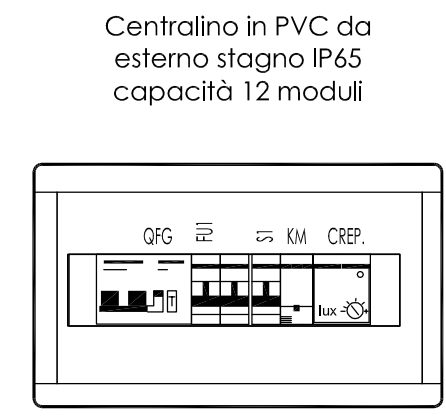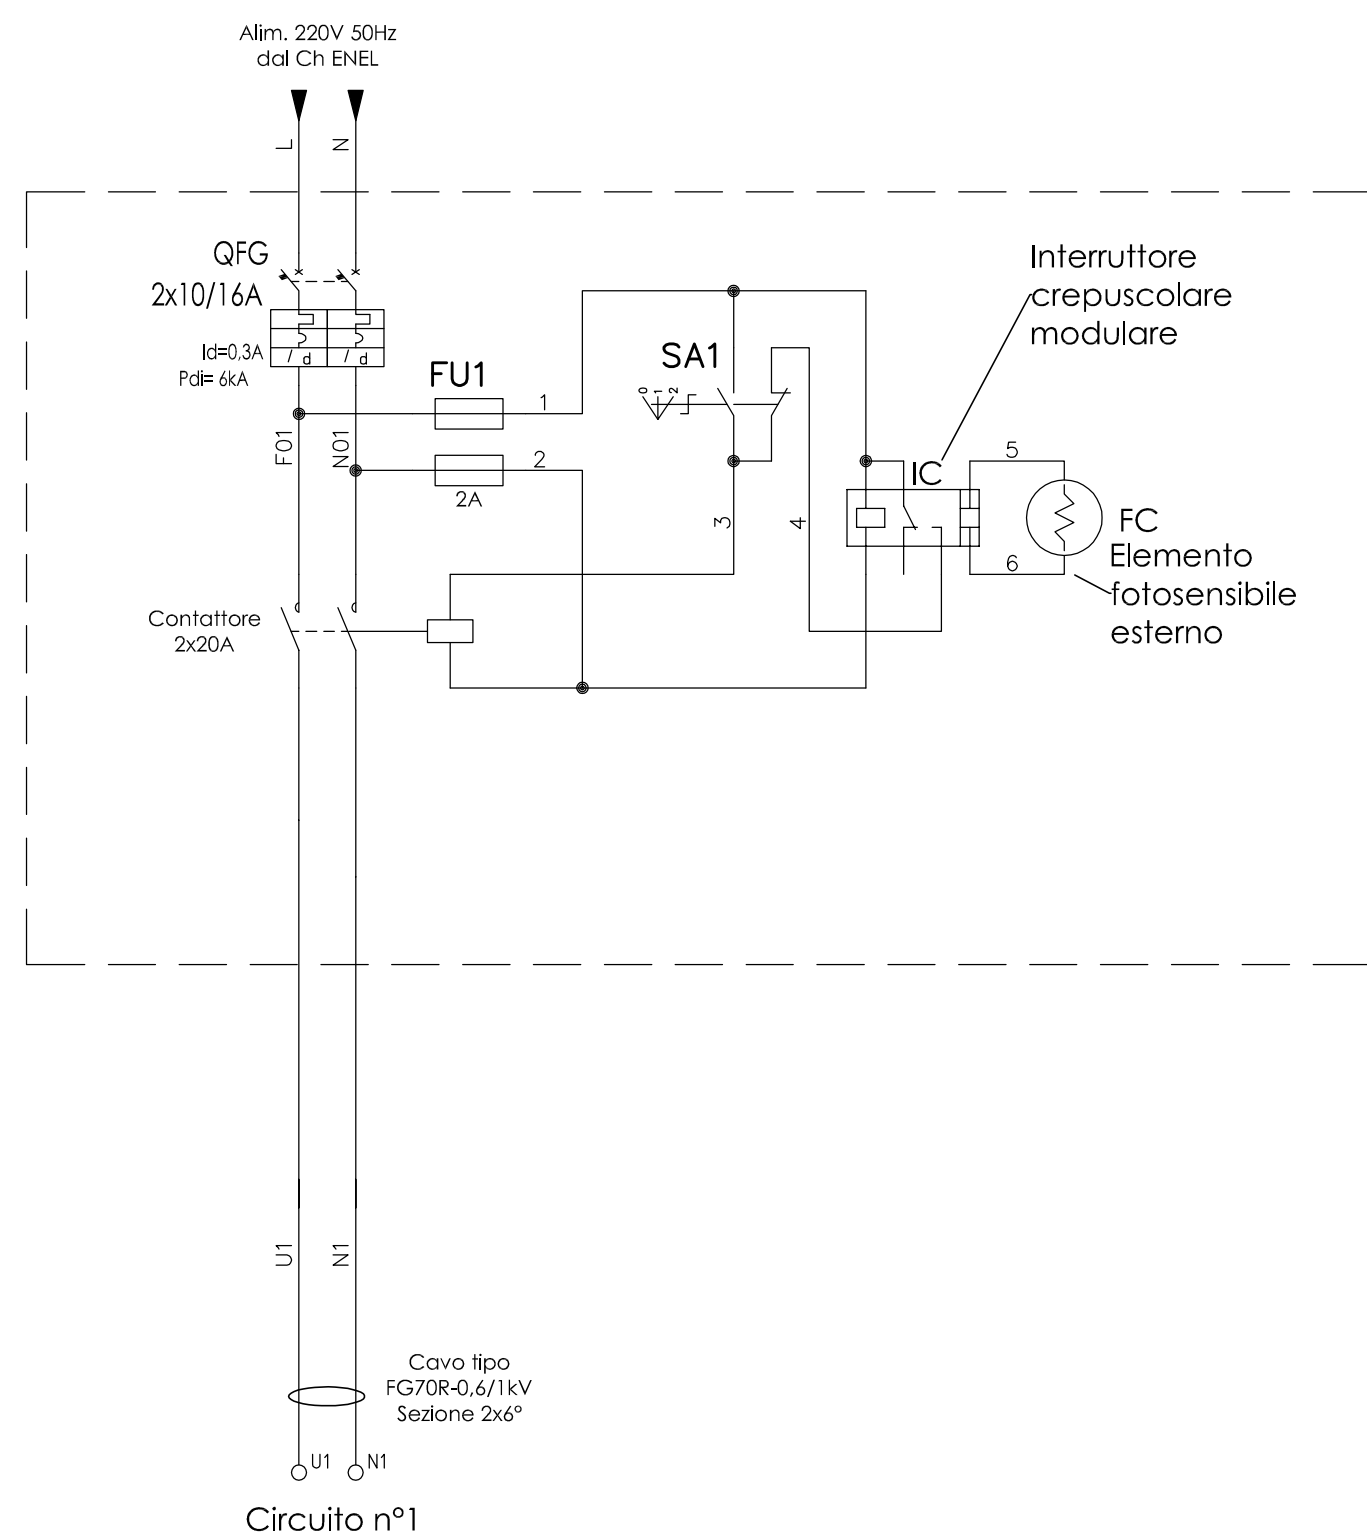

CLIENTE Comune di Margarita	DATA PROGETTO settembre 2021	DISEGNATORE R.F.	PROGETTISTA 	Studio Elettrotecnico Per.Ind. TORELLI s.s. Corso A.Gramsci, 15/B - 12100 CUNEO - Tel/Fax 0171.65959 - E-mail: info@torellistudio.com - WEB: www.torellistudio.com	Nr. PROGETTO 3065 C.21	SCALA /	
Descrizione Impianti di illuminazione pubblica Particolare quadro di comando e protezione impianto PUNTO DI CONSEGNA MONOFASE	ARCHIVIO 3065C2103.dwg	PROGETTISTA Torelli Per.Ind. A			Nr. DISEGNO 11454	Foglio 4	Segue fg /