

PROGETTO PRELIMINARE ADOTTATO CON	D.C. NR. 11	DEL 09/04/2019
PARERE PROVINCIA	NR. 893	DEL 08/05/2019
PROGETTO DEFINITIVO APPROVATO CON	D.C. NR. 27	DEL 02/07/2019

Sindaco:

Segretario Comunale:

Responsabile del Procedimento:

PROGETTO

Direttore tecnico
e progettista
Arch. Fabio GALLO

NOMENCLATURA INTERVENTI


M.S.	=	MANUTENZIONE STRAORDINARIA
D.S.	=	DEMOLIZIONE SUPERFETAZIONI SENZA RICOSTRUZIONE
D.b.f	=	DEMOLIZIONE BASSI FABBRICATI, TETTOIE, SENZA RICOSTRUZIONE
D.	=	DEMOLIZIONE FABBRICATI
R.R.C.	=	RESTAURO E RISANAMENTO CONSERVATIVO
R.E.(a)	=	RISTRUTTURAZIONE EDILIZIA DI TIPO (a)
R.E.(b)	=	RISTRUTTURAZIONE EDILIZIA DI TIPO (b)
R.U.	=	RISTRUTTURAZIONE URBANISTICA
R.E.(as)	=	RISTRUTTURAZIONE TRAMITE RICOSTRUZIONE SULLO STESSO PERIMETRO PREESISTENTE PREVO ACCERTAMENTO ASSEVERATO DELLA OBSOLESCENZA ED INSTABILITA' DELLE STRUTTURE

Legenda della Variante Parziale n° 5

EDIFICI OGGETTO DI VARIANTE PARZIALE N. 5 A CUI E' CONSENTITA LA R.E. DI TIPO (b) (art. 10 e art. 12 QUATER N.T.A.)

Legenda della Variante Parziale n° 7

AREA E FABBRICATI OGGETTO DI VARIANTE
EDIFICI A CUI E' CONCESSA LA RISTRUTTURAZIONE SPECIALE R.E. (as) (art. 23 punto "d" N.T.A.)
AREE E FABBRICATI A CUI E' CONCESSA LA DEMOLIZIONE E RICOSTRUZIONE CON TRASLAZIONE PLANIMETRICA (art. 10 comma 12 N.T.A.)

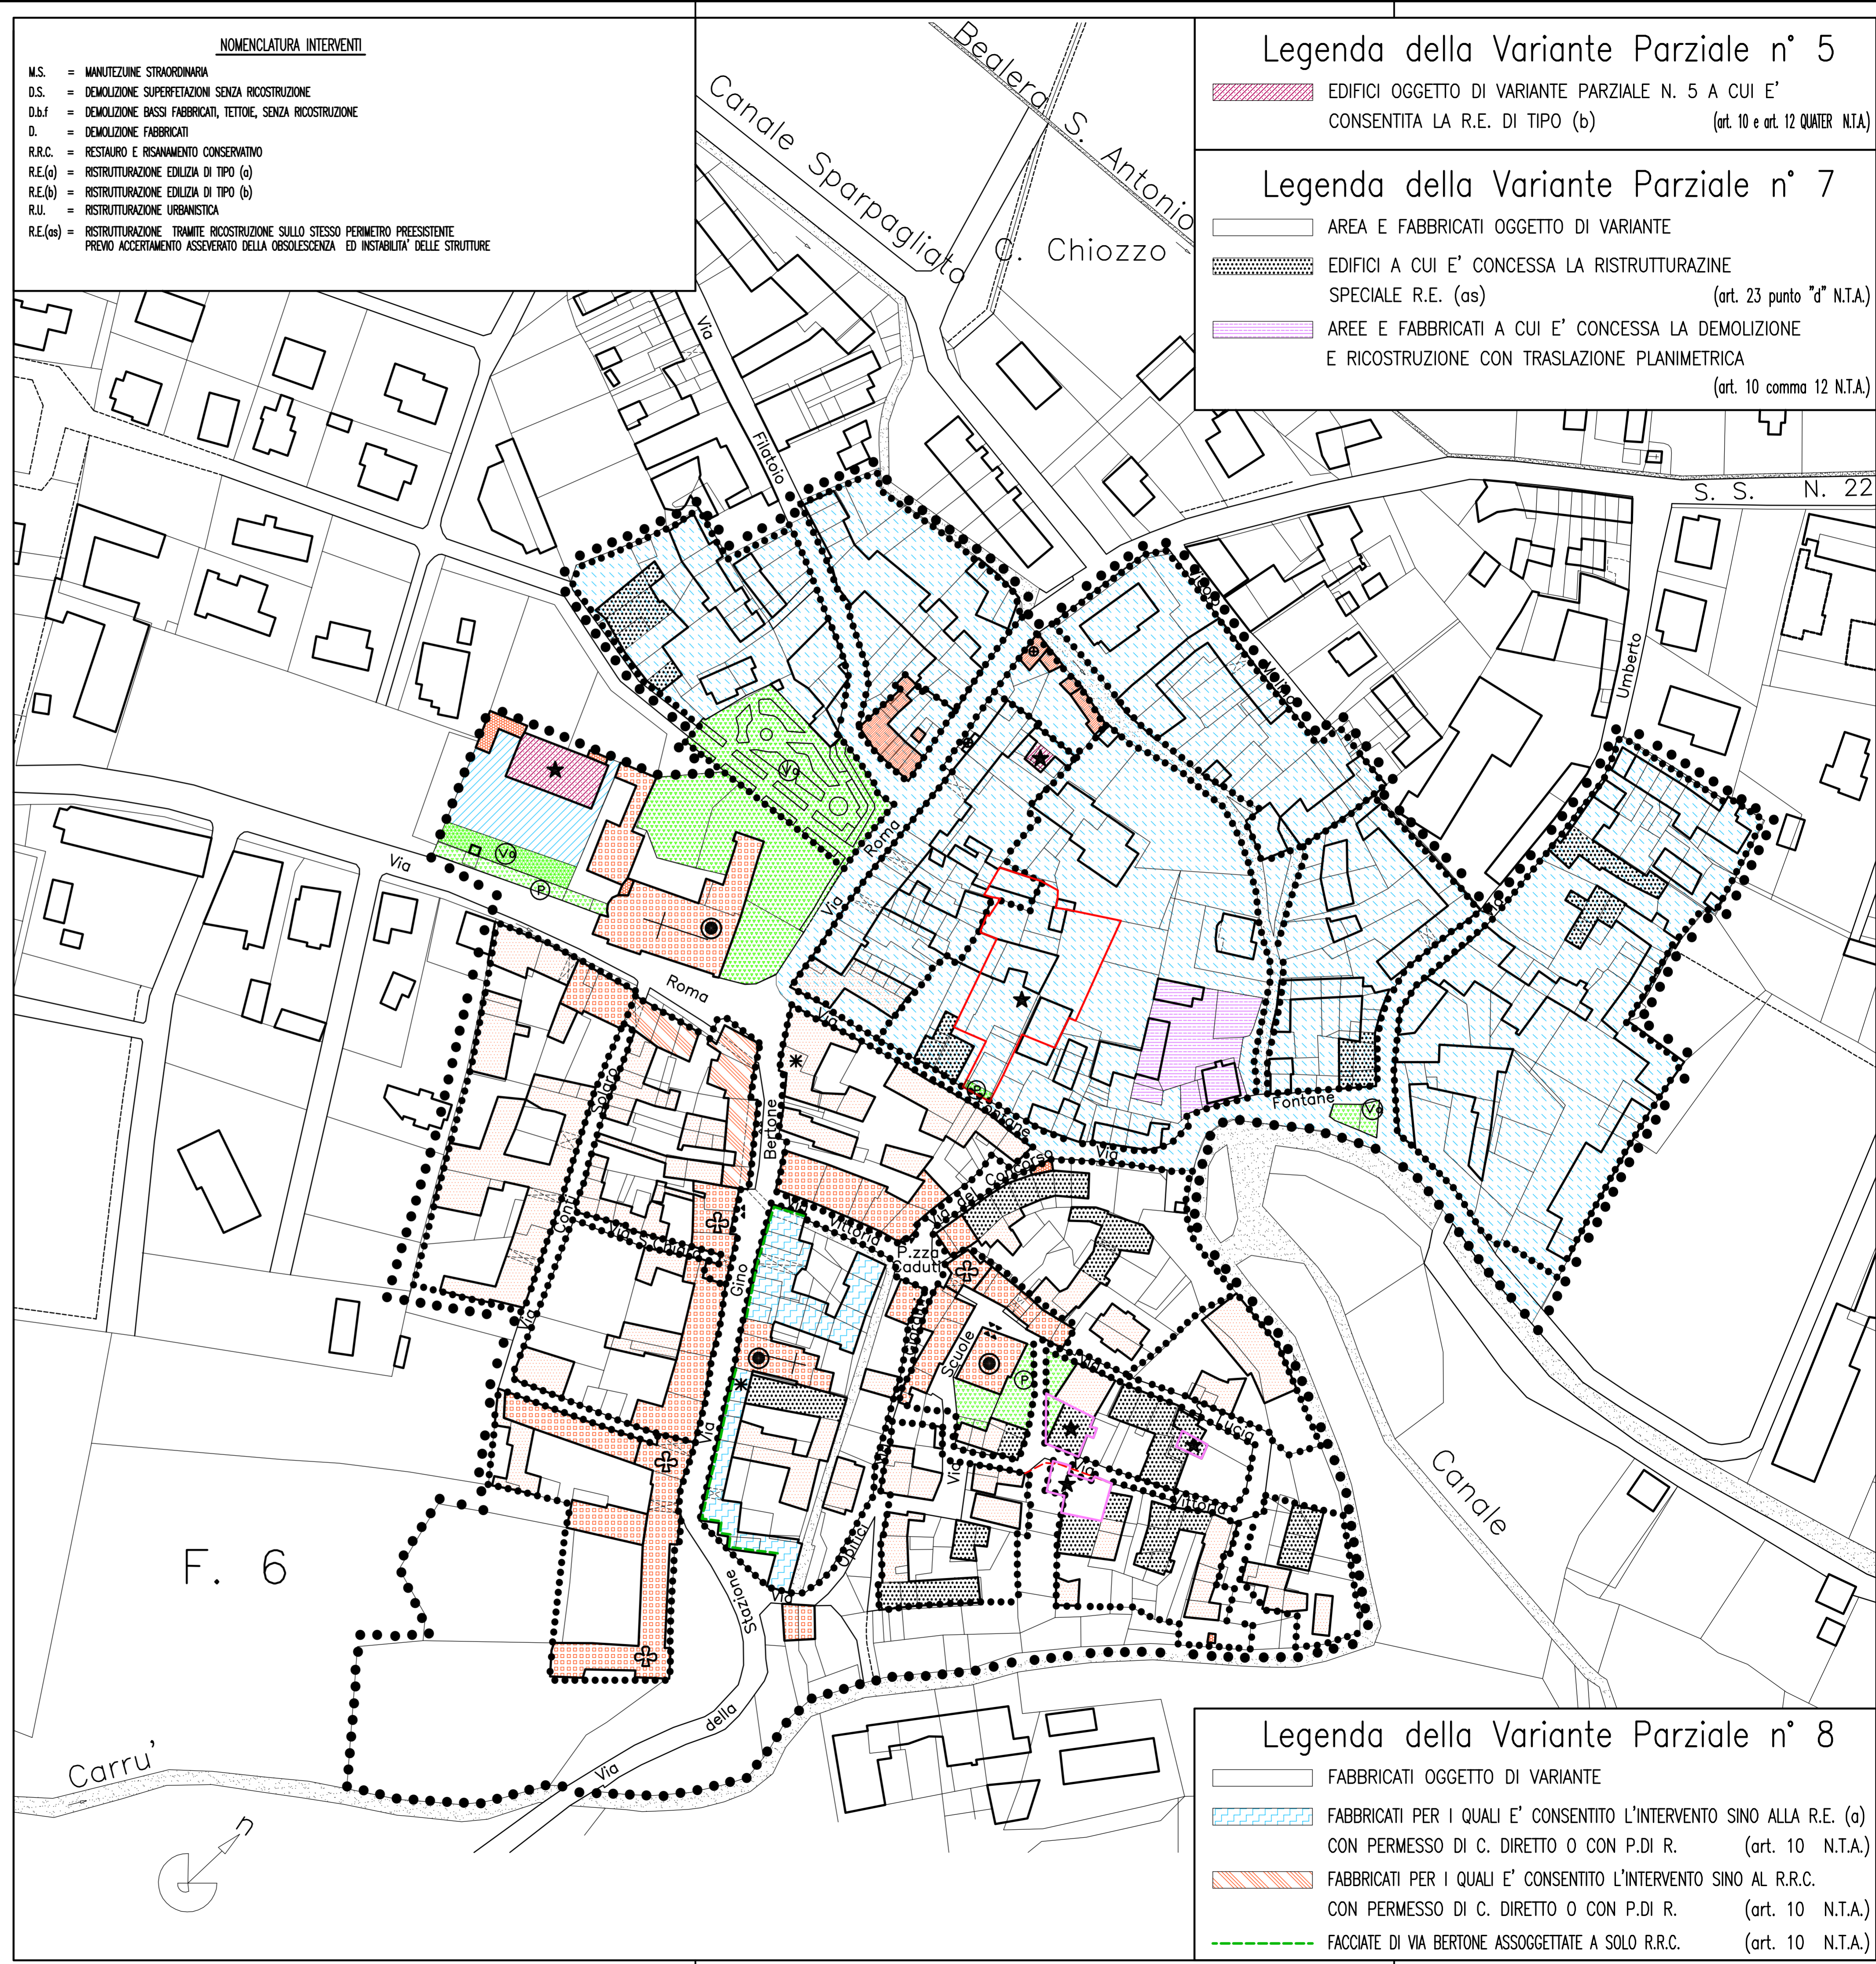

LEGENDA:

BASE CARTOGRAFICA: COMPOSIZIONE CATASTALE 1:1000

- DELIMITAZIONE DEL NUCLEO URBANO ANTICO
- ▽ AFFRESCHI INTERNI ED ESTERNI ESISTENTI
- AGGLOMERATO DI MINORE INTERESSE STORICO-AMBIENTALE
- DELIMITAZIONI COMPARTI DI INTERVENTO
- ⊕ PORZIONE DI FABBRICATO DA DEMOLIRE
- AREA PER ATTREZZATURE ESISTENTI DI INTERESSE COLLETTIVO DI PROPRIETA' BANCA DI CREDITO COOPERATIVO (ART.12 QUATER N.T.A.)

INTERVENTI AMMESSI

CON P.P. O P.di R. ESTESI A TUTTA L'AREA OD A SUB-AREE

M.S.-D.S.-R.R.C.	M.S.-D.S.-Dbf
M.S.-D.S.-D.-R.R.C.-R.E.(b)	M.S.-D.S.-Dbf.-R.R.C.-R.E.(a)
M.S.-D.S.-D.-R.R.C.-R.E.(b)	M.S.-D.S.-Dbf.-R.R.C.-R.E.(a)
M.S.-D.S.-D.-R.R.C.-R.E.(b)-R.U.	Dbf.
	R.E.(as) Ristrutturazione speciale (ART. 23 punto d N.T.A.)
	R.E.(b) (ART. 23 N.T.A.)

- ⊕ EDIFICI VINCOLATI L.N. 1/6/1939 n. 1089
- EDIFICI PER SERVIZI PUBBLICI
- SPAZI PUBBLICI ESISTENTI
- SPAZI PUBBLICI IN PROGETTO
- VERDE ATTREZZATO PARCHEGGIO
- * TIPO DI COPERTURA IN CONTRASTO TIPOLOGICO, DA RIPRISTINARE
- ★ FABBRICATO SOGGETTO A NORMA SPECIFICA
- ★ AREA SOGGETTA A NORMA SPECIFICA
- VIABILITA' IN PROGETTO

Legenda della Variante Parziale n° 8

FABBRICATI OGGETTO DI VARIANTE
FABBRICATI PER I QUALI E' CONSENTITO L'INTERVENTO SINO ALLA R.E. (a) CON PERMESSO DI C. DIRETTO O CON P.DI R. (art. 10 N.T.A.)
FABBRICATI PER I QUALI E' CONSENTITO L'INTERVENTO SINO AL R.R.C. CON PERMESSO DI C. DIRETTO O CON P.DI R. (art. 10 N.T.A.)
FACCIAE DI VIA BERTONE ASSOGETTATE A SOLO R.R.C. (art. 10 N.T.A.)