

COMUNE DI MARGARITA

LAVORI DI MESSA IN SICUREZZA
VIATARDITI, VIA ZUCCO E VIA
VIGLIERO E COMPLETAMENTO
SISTEMAZIONE AREA CASCINA
CASTELLO

PROGETTO ESECUTIVO

STATO DI PROGETTO
Via Tarditi e Via Zucco

Tavola: **3B**
Scala:
1:100

Il Sindaco


Il Progettista

COMUNE DI MARGARITA

I LOTTO

PIAZZA
MARCONI

II LOTTO FUTURO

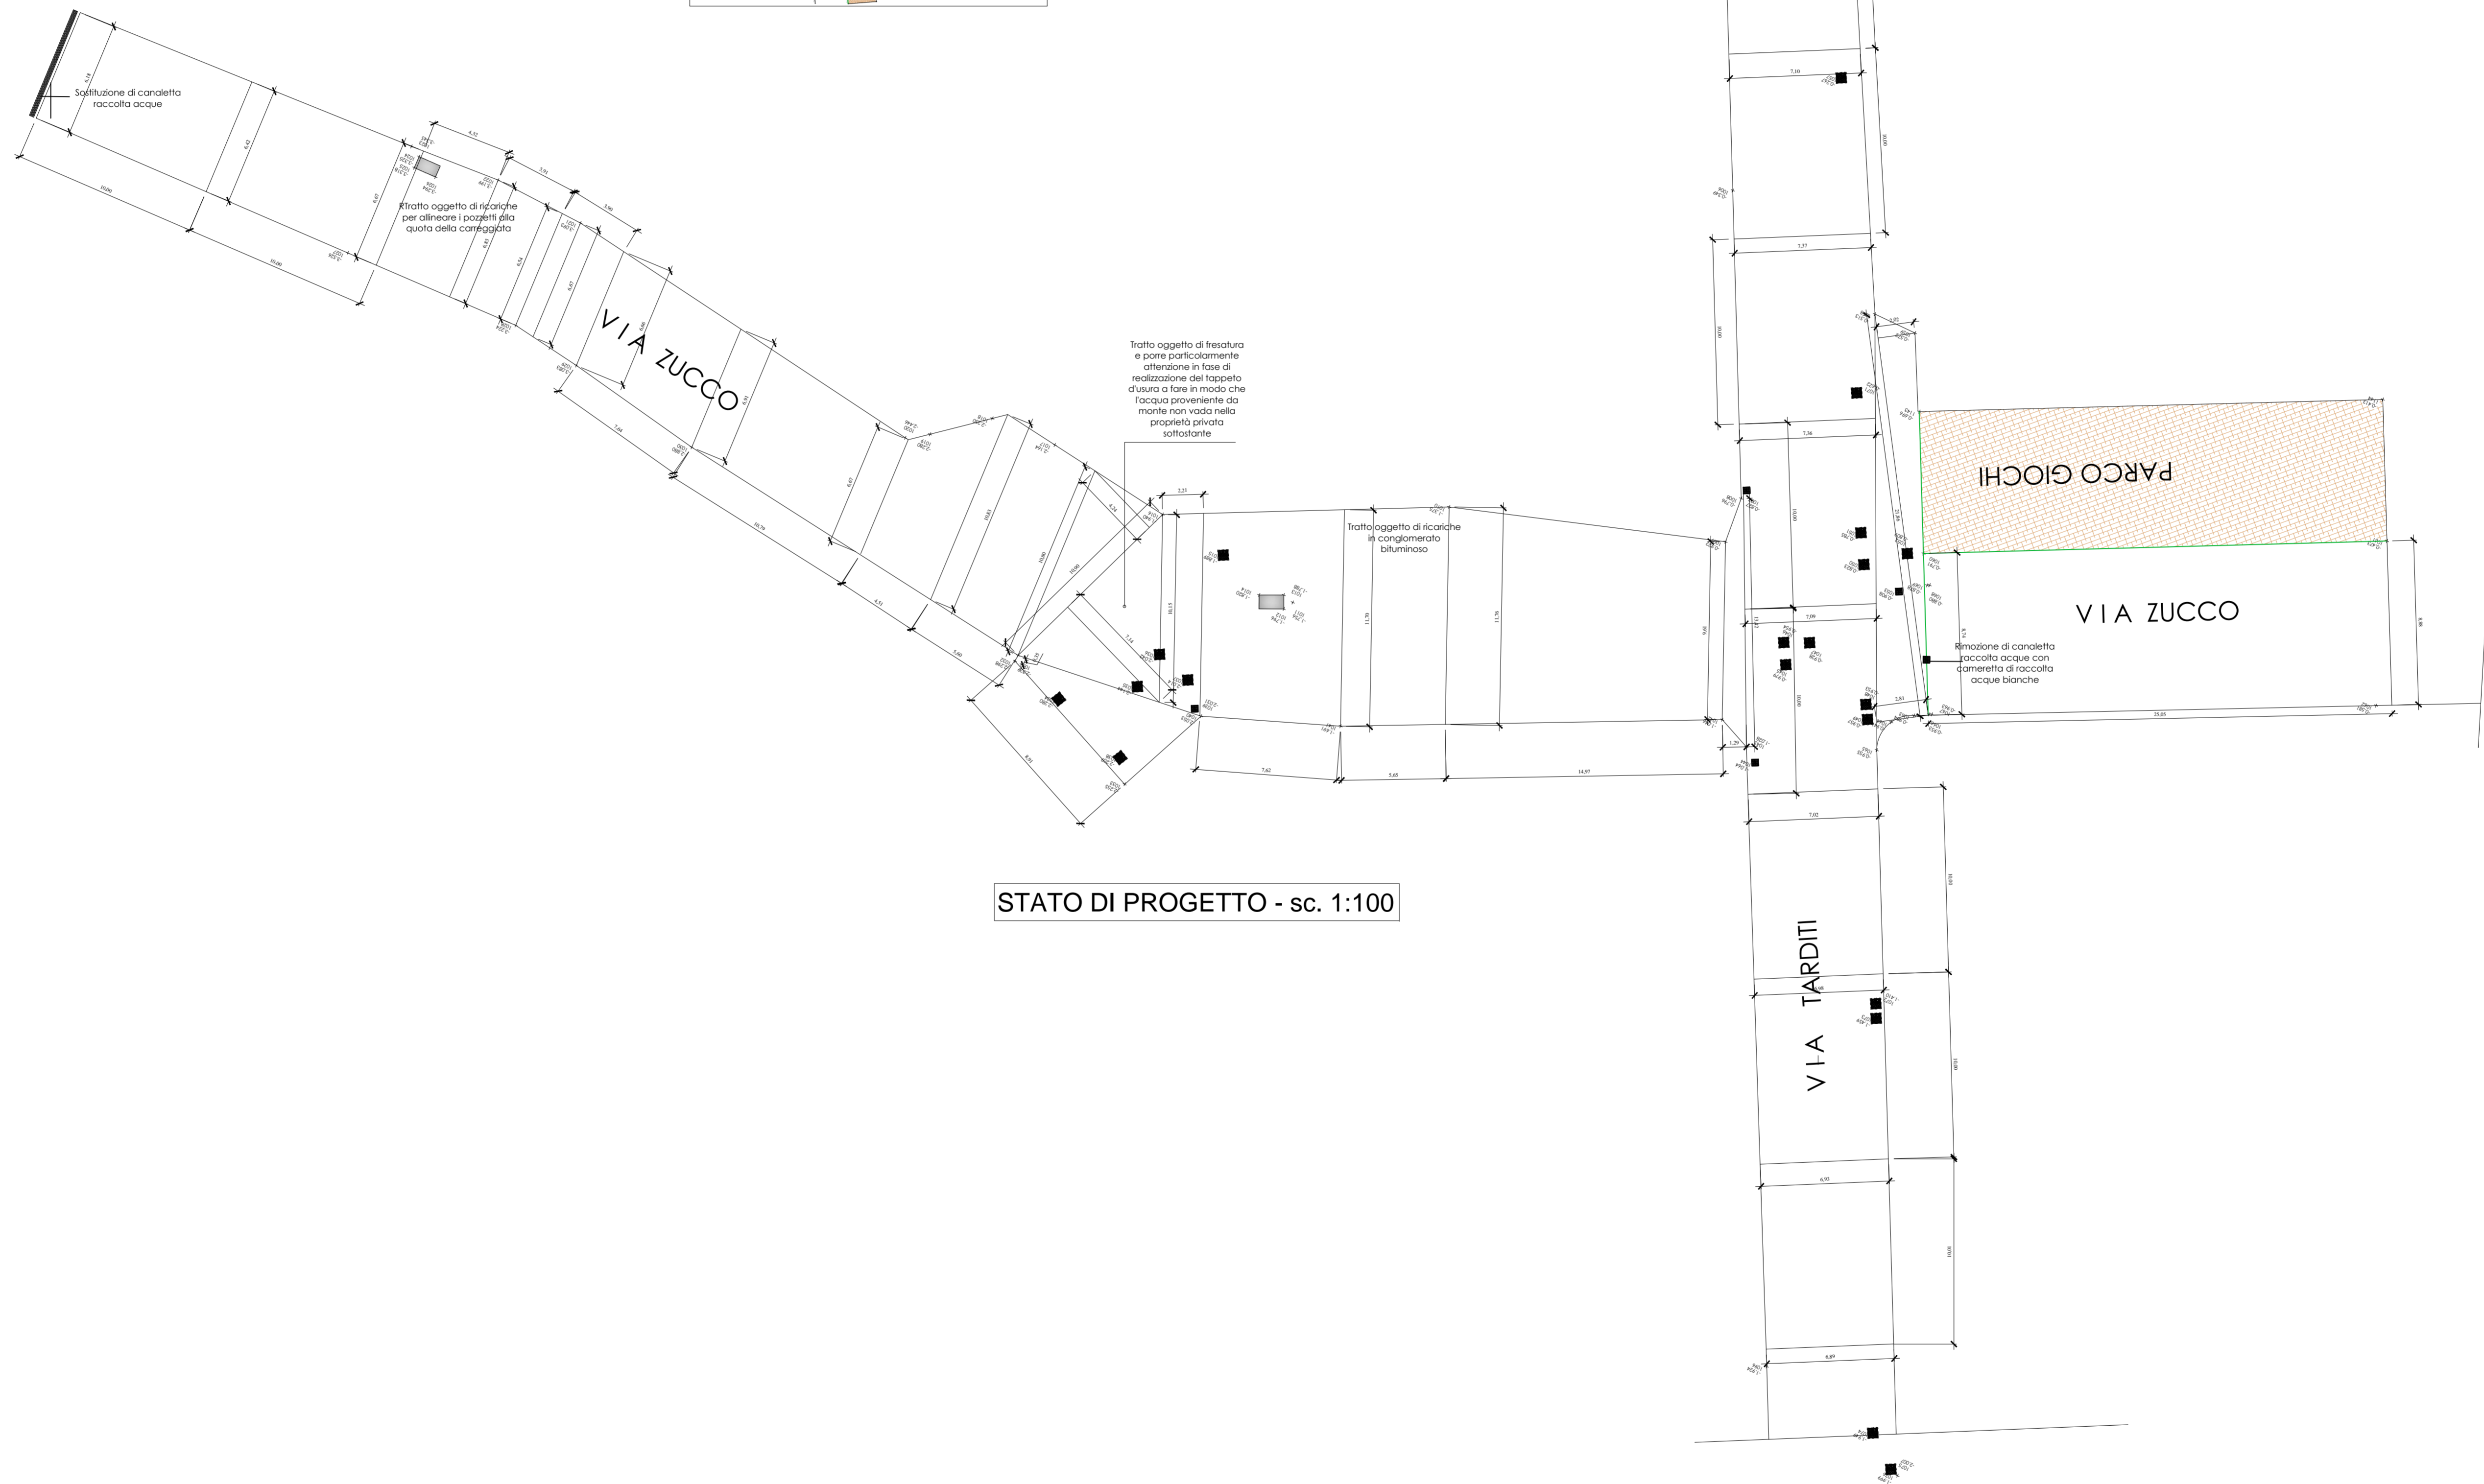

STATO DI PROGETTO - sc. 1:100